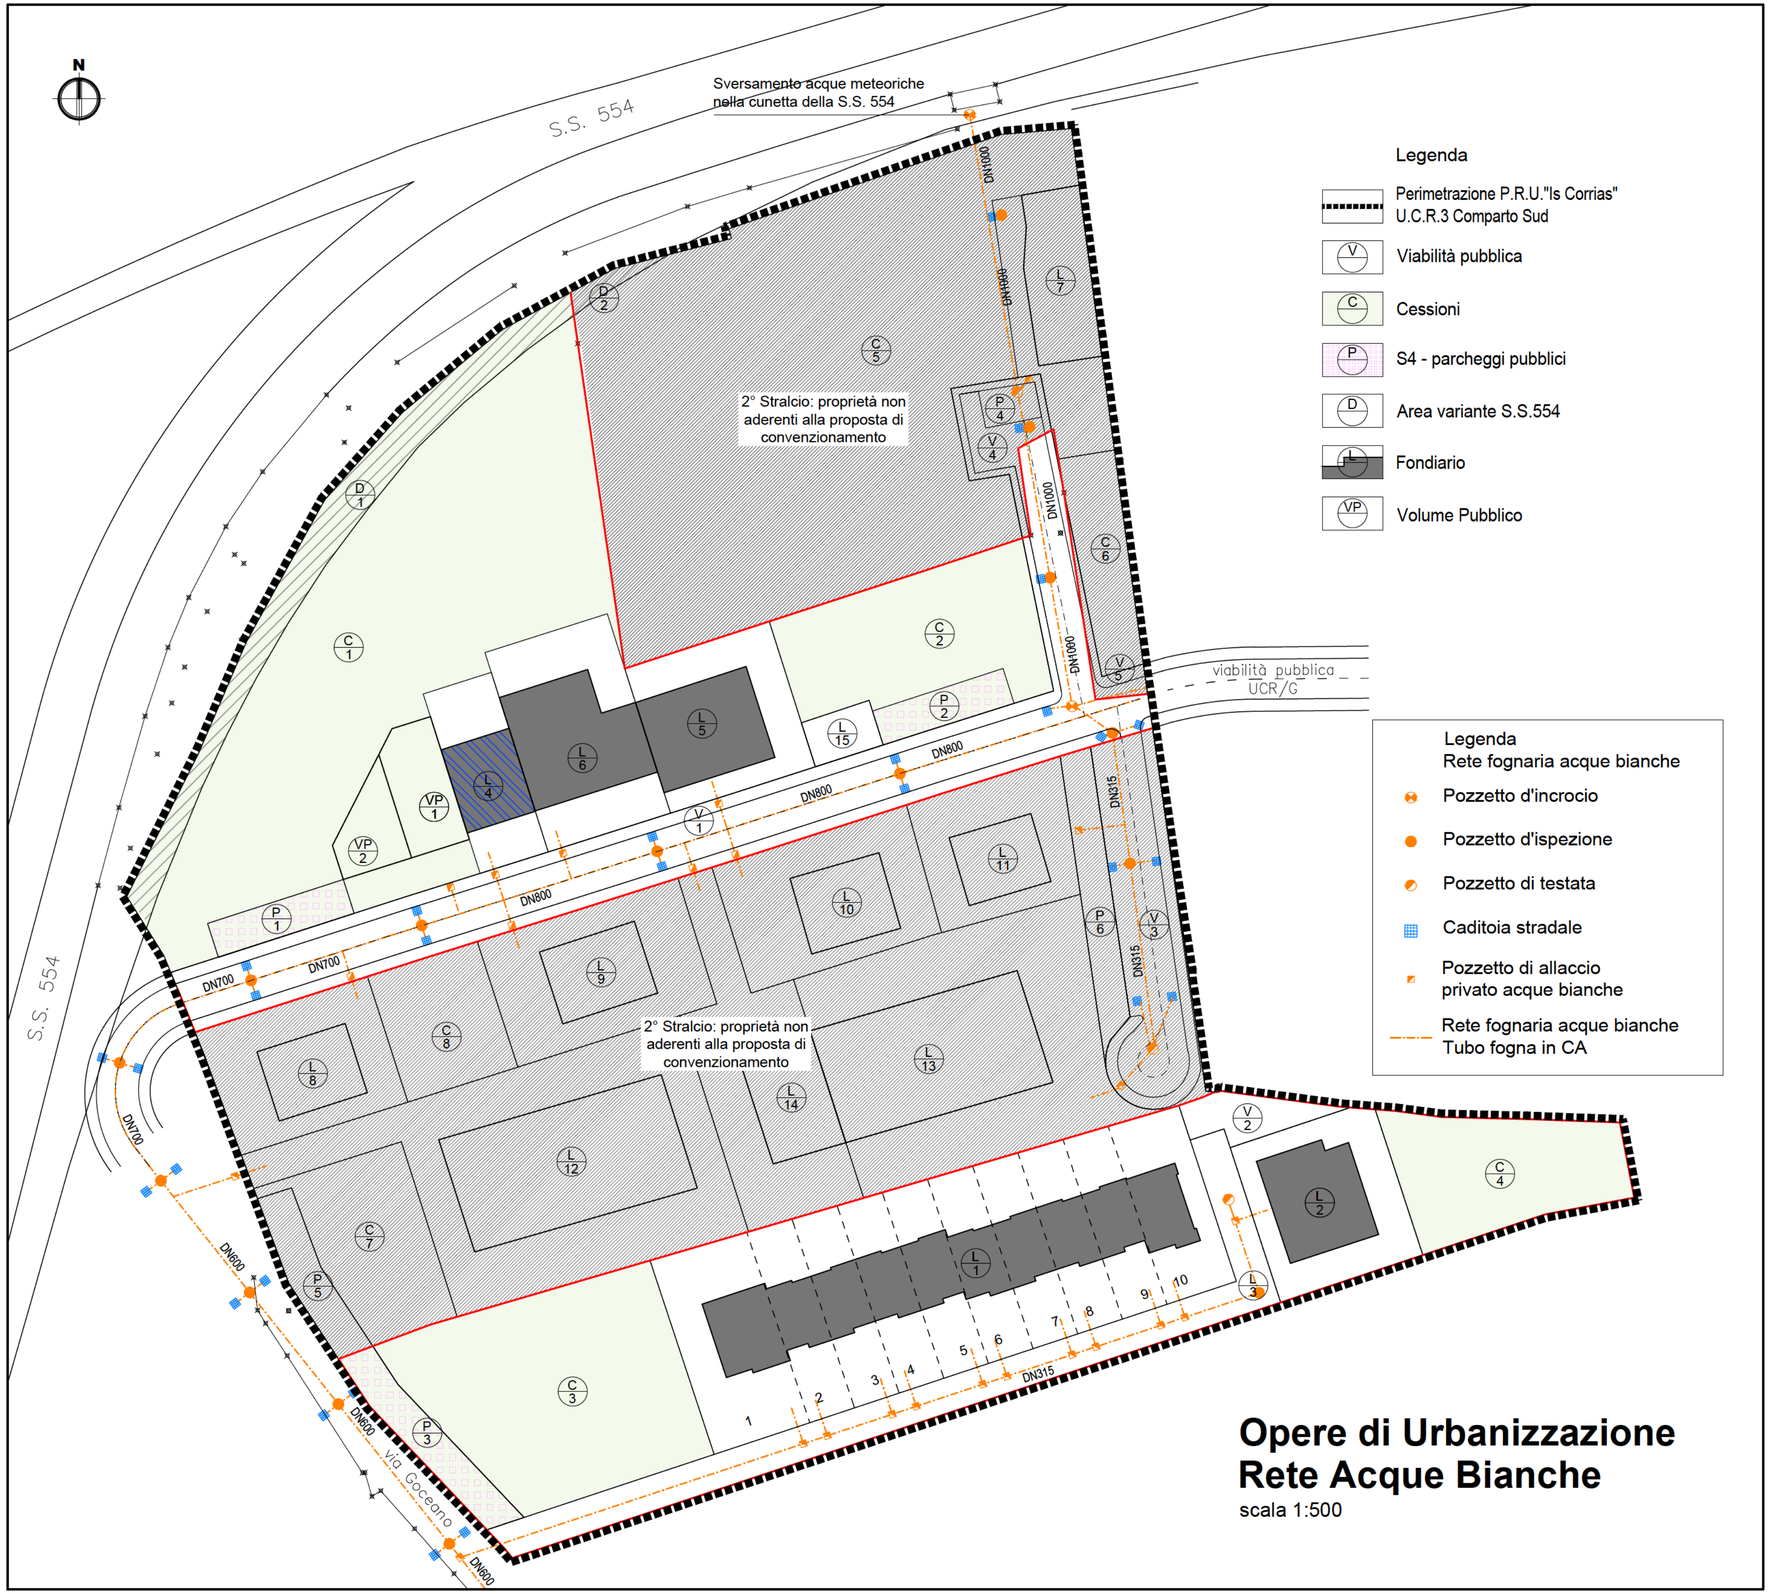

Legenda

- Perimetrazione P.R.U."Is Corrias" U.C.R.3 Comparto Sud
- Viabilità pubblica
- Cessioni
- S4 - parcheggi pubblici
- Area variante S.S.554
- Fondiario
- Volume Pubblico

Legenda
Rete fognaria acque bianche

- Pozzetto d'incrocio
- Pozzetto d'ispezione
- Pozzetto di testata
- Caditoia stradale
- Pozzetto di allaccio privato acque bianche
- Rete fognaria acque bianche Tubo fogna in CA

Opere di Urbanizzazione
Rete Acque Bianche

scala 1:500

Schema Planimetrico

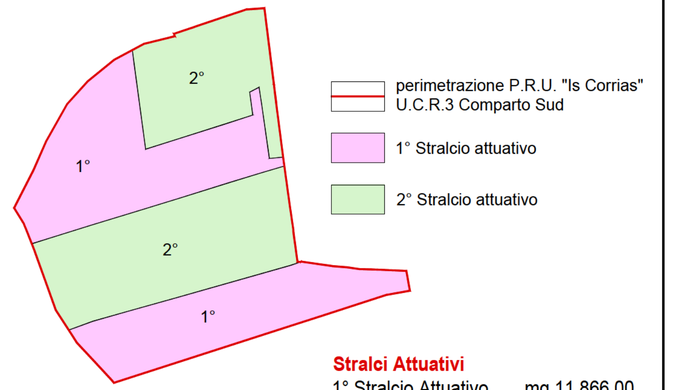

Stralci Attuativi

1° Stralcio Attuativo	mq 11 866,00
2° Stralcio Attuativo	mq 11 389,00

PROPOSTA DI VARIANTE NON SOSTANZIALE E DI ASSESTAMENTO AL LOTTO L7 (2° STRALCIO)
con correzione di errori materiali alla Deliberazione C.C. n.34 del 11/05/2017 e Deliberazione C.C. n.84 del 23/11/2017

COMUNE DI SELARGIUS
Provincia di Cagliari

P.R.U.
Piano di Risanamento Urbanistico
"Is Corrias"
U.C.R.3 - COMPARTO SUD

PROPOSTA DI VARIANTE URBANISTICA
Convenzionamento
1° Stralcio Attuativo

1° Stralcio Attuativo
OO.UU : Rete Acque Bianche

Studio LOBINA S.r.l
Architettura
Urbanistica
Ingegneria
09047 Selargius (CA)
Via Trieste, 93
Telef. 070-84.65.17
Telefax 070-85.38.28
E-mail: studiolobina@tiscali.it

L'Ufficio Tecnico

Allegato	Tavola
B	13.2

I Progettisti
Arch. Luigi Lobina

Scala: 1: 500
File: Selargius \ 1 - IS CORRIAS UCR3 SUD\

I Committenti:
Sig.ra Colomo Caterina
Sig.ra Pittalis Lorenza
Sig. Pittalis Federico
Sig. Lai Umberto
Sig.ra Floris Giovanna
Sig.ra Floris G. Agnese

Data: Aprile 2018
Agg.to