


PIAZZA MARIA VERGINE ASSUNTA

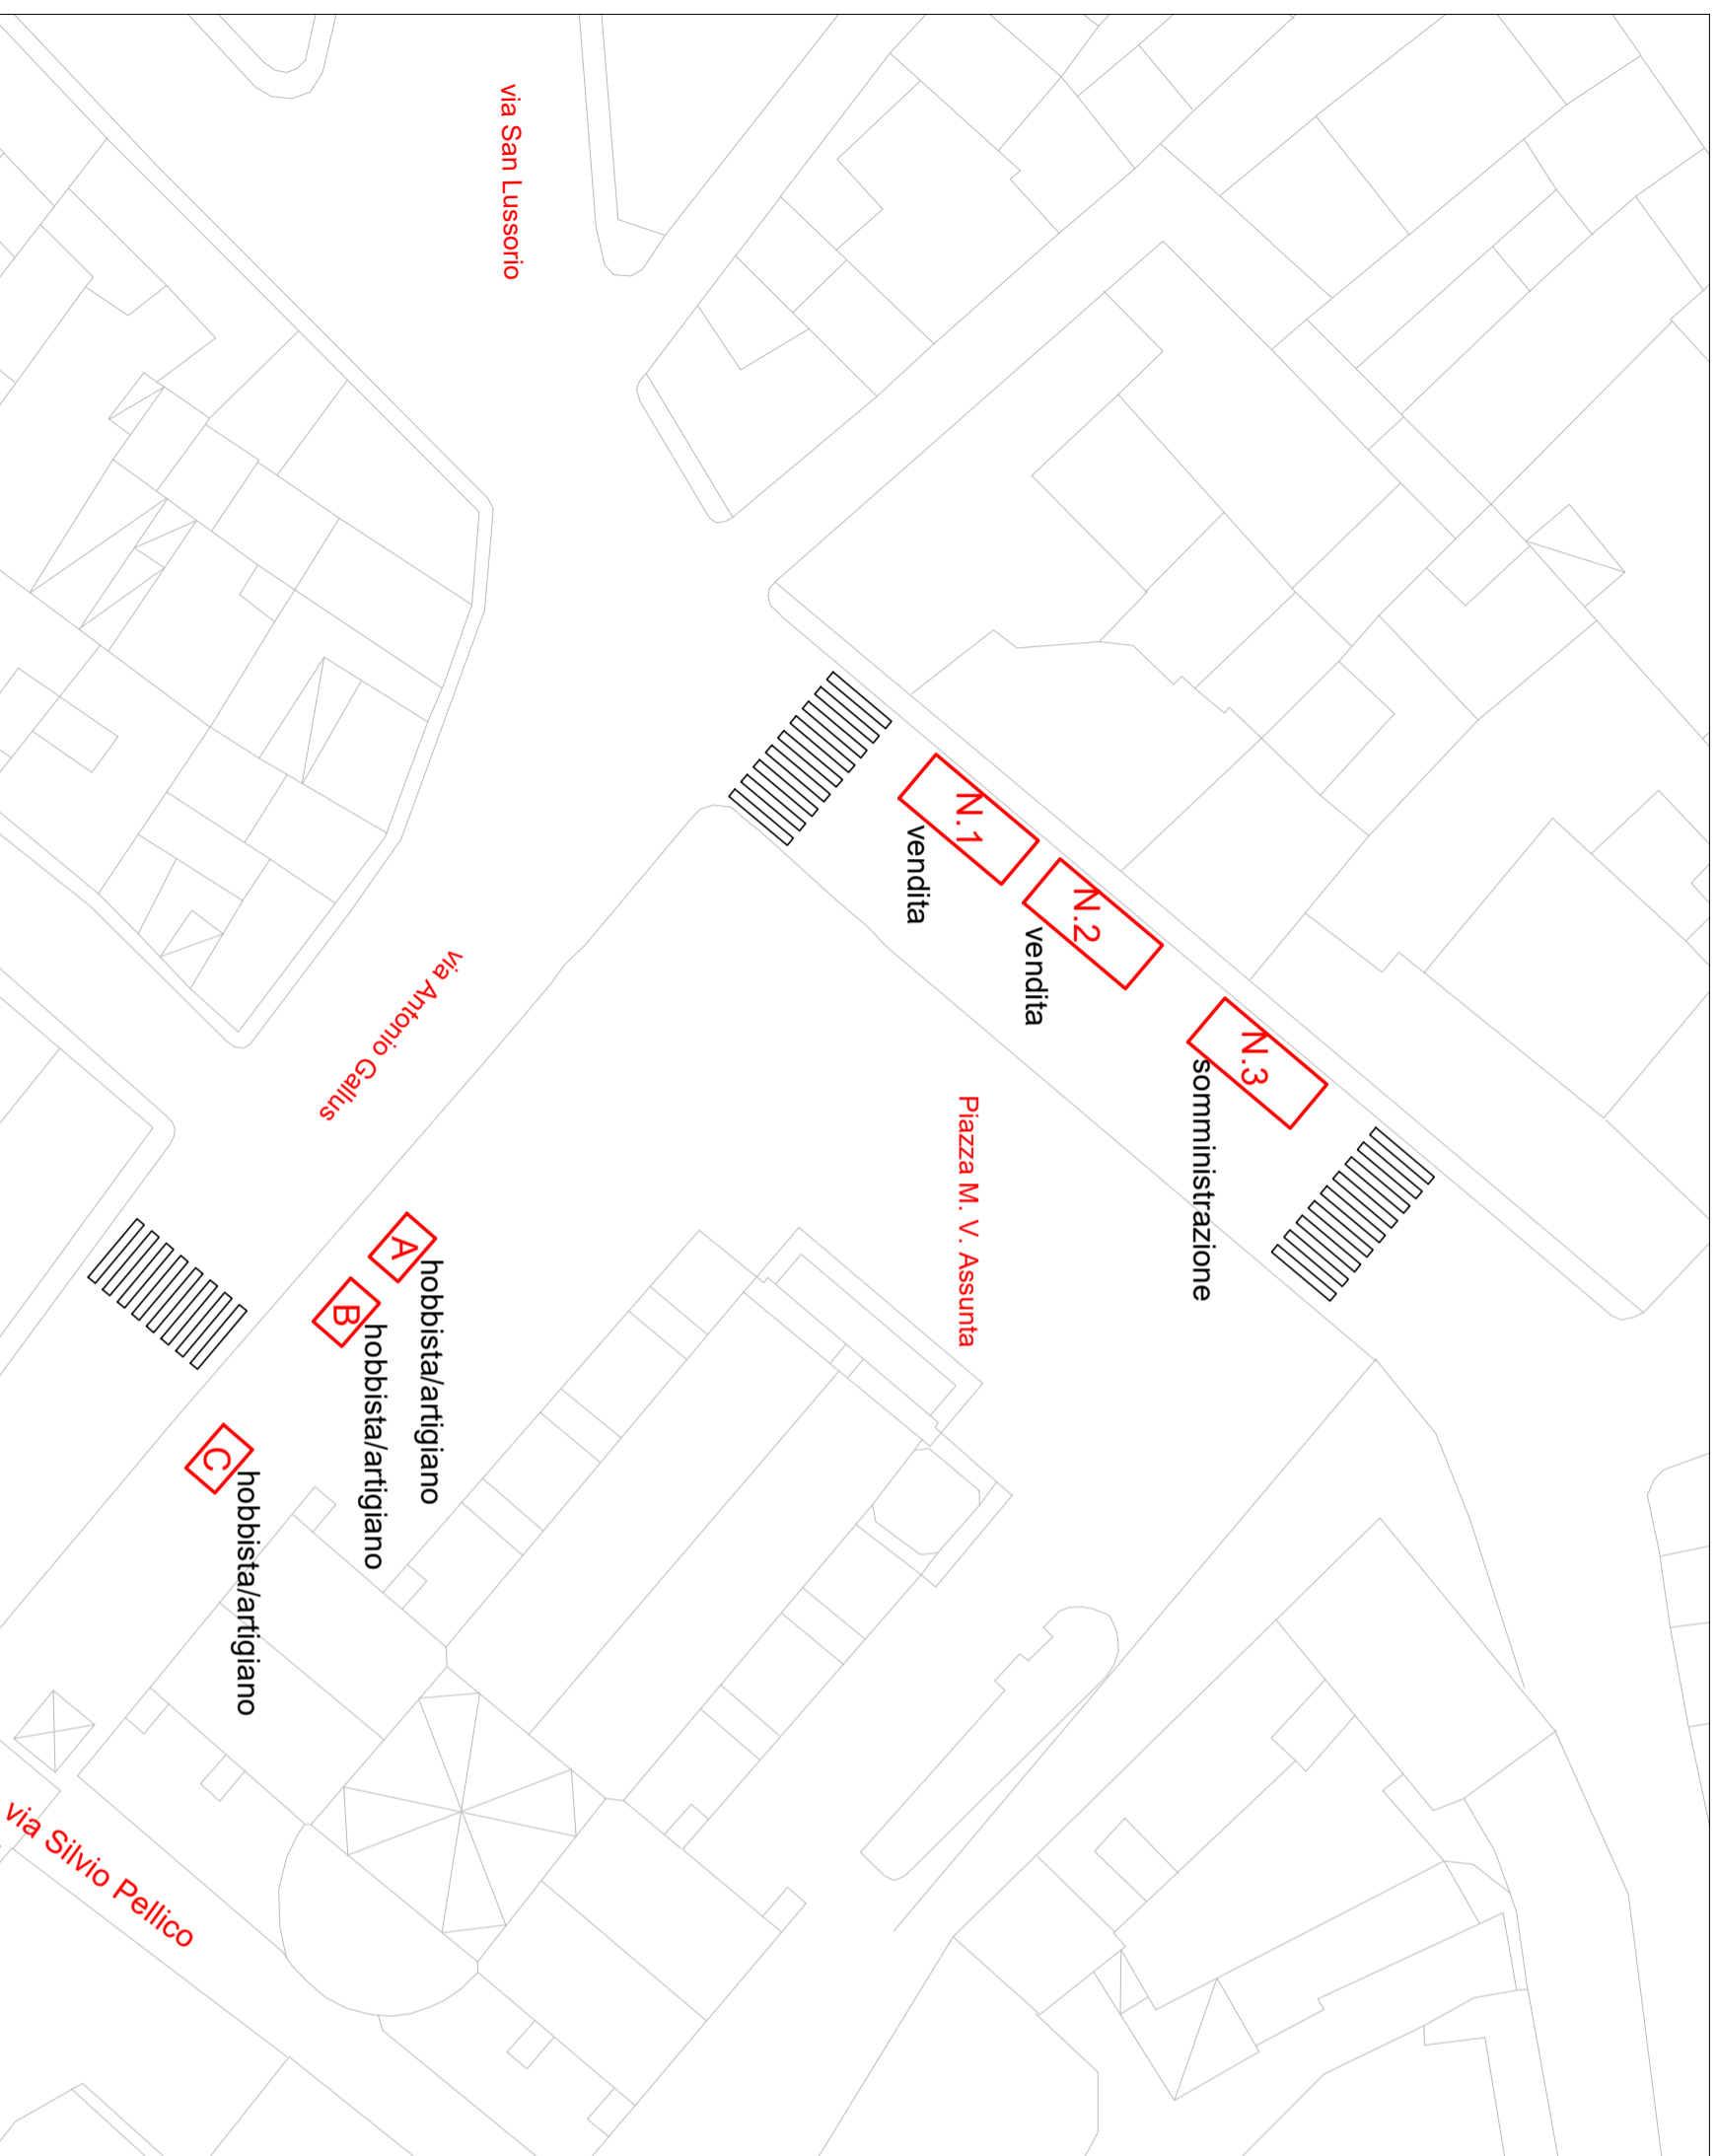

Posteggi N.1, N.2, N.3 (7.00m x 3.00m)

Posteggi A, B, C (3.00m x 2.00m)
(solo banco no vettura)

PRESCRIZIONI:

- Distanza di sicurezza tra i posteggi \geq 1.00 m
- N.1 e N.2 posizionamento dalla colonnina dell'impianto semaforico sino al civico 7
- N.3 posizionamento tra i civici 3 e 6 lasciando liberi gli ingressi