


PIAZZA DON ORIONE

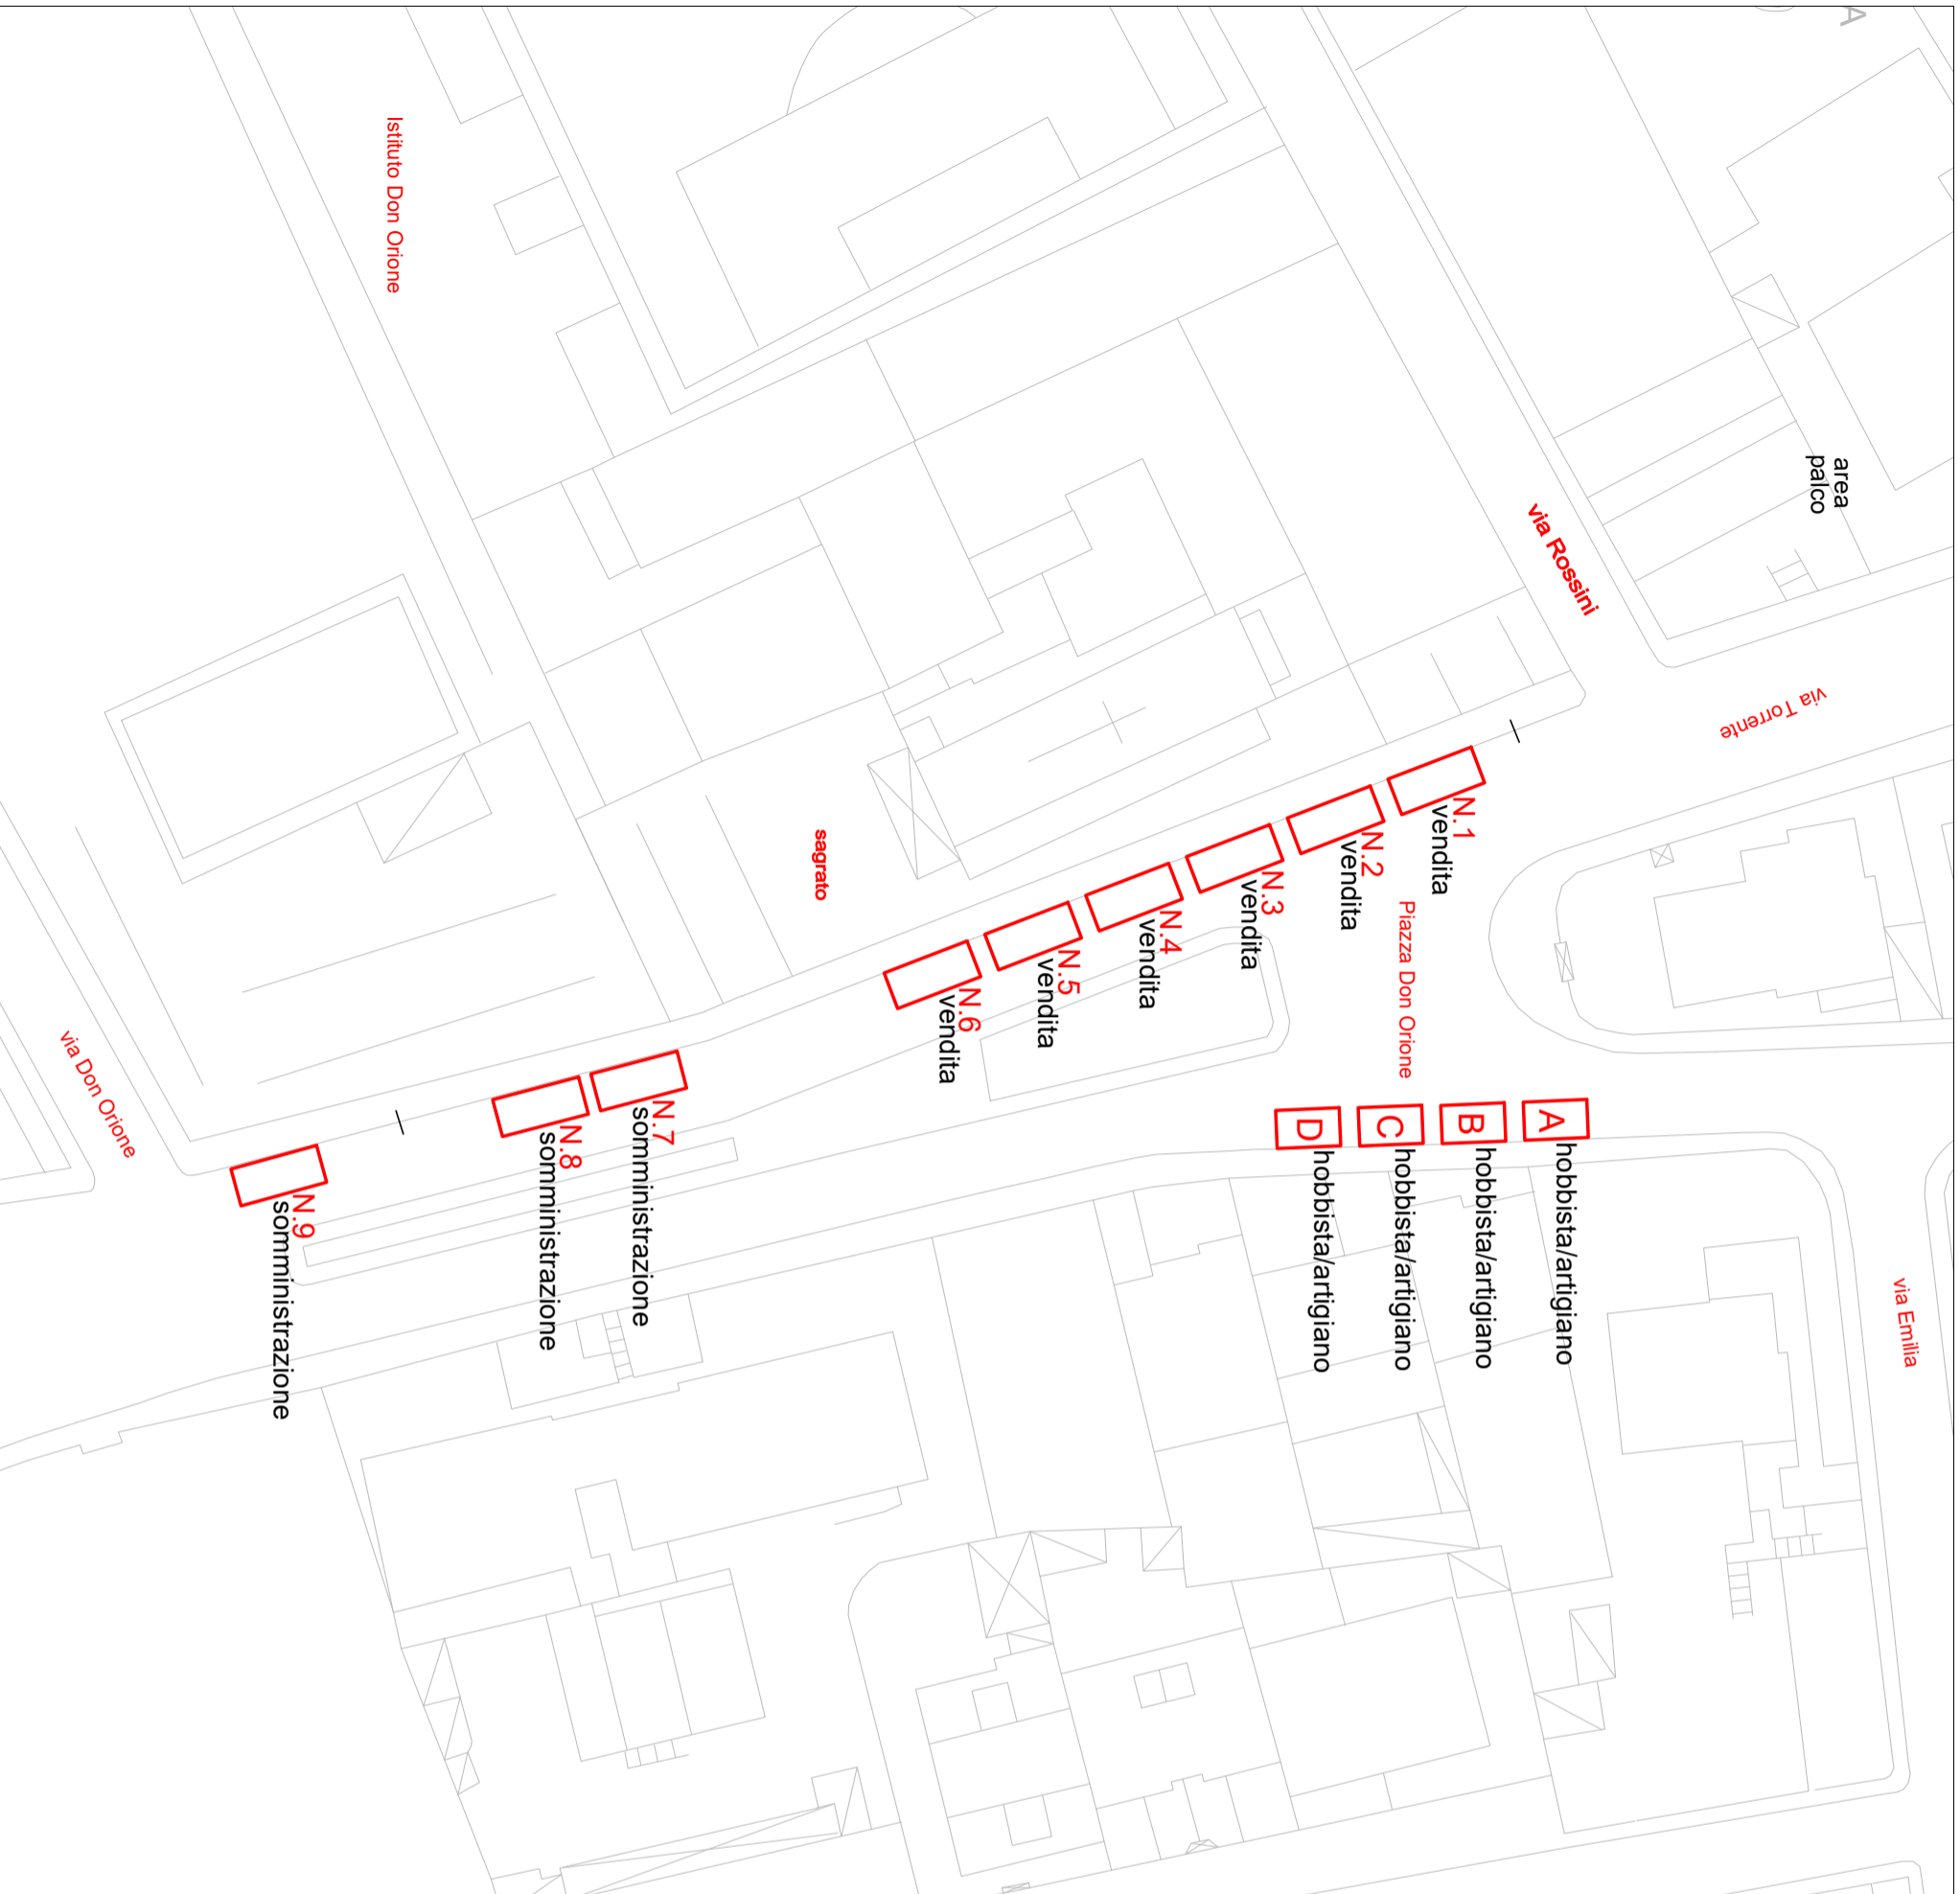

Posteggi N. 1, N. 2, N. 3, N. 4, N. 5, N. 6 (7.00m x 3,00m)

Posteggi A, B, C, D (5.00m x 3,00m)

PRESCRIZIONI:

- Distanza di sicurezza tra i posteggi $\geq 1,00$ m
- N. 1, N. 2, N. 3, N. 4, N. 5, N. 6 posizionamento tra la gradinata del sagrato e il cancello dell'oratorio Don Orione
- N. 7 e N. 8 posizionamento nello spazio tra il nuovo cancello carrabile dell'Istituto Don Orione e il cancello pedonale del sagrato della parrocchia
- N. 9 posizionamento nello spazio tra l'intersezione con la via Don Orione e il nuovo cancello carrabile dell'Istituto Don Orione