


SAN LUSSORIO

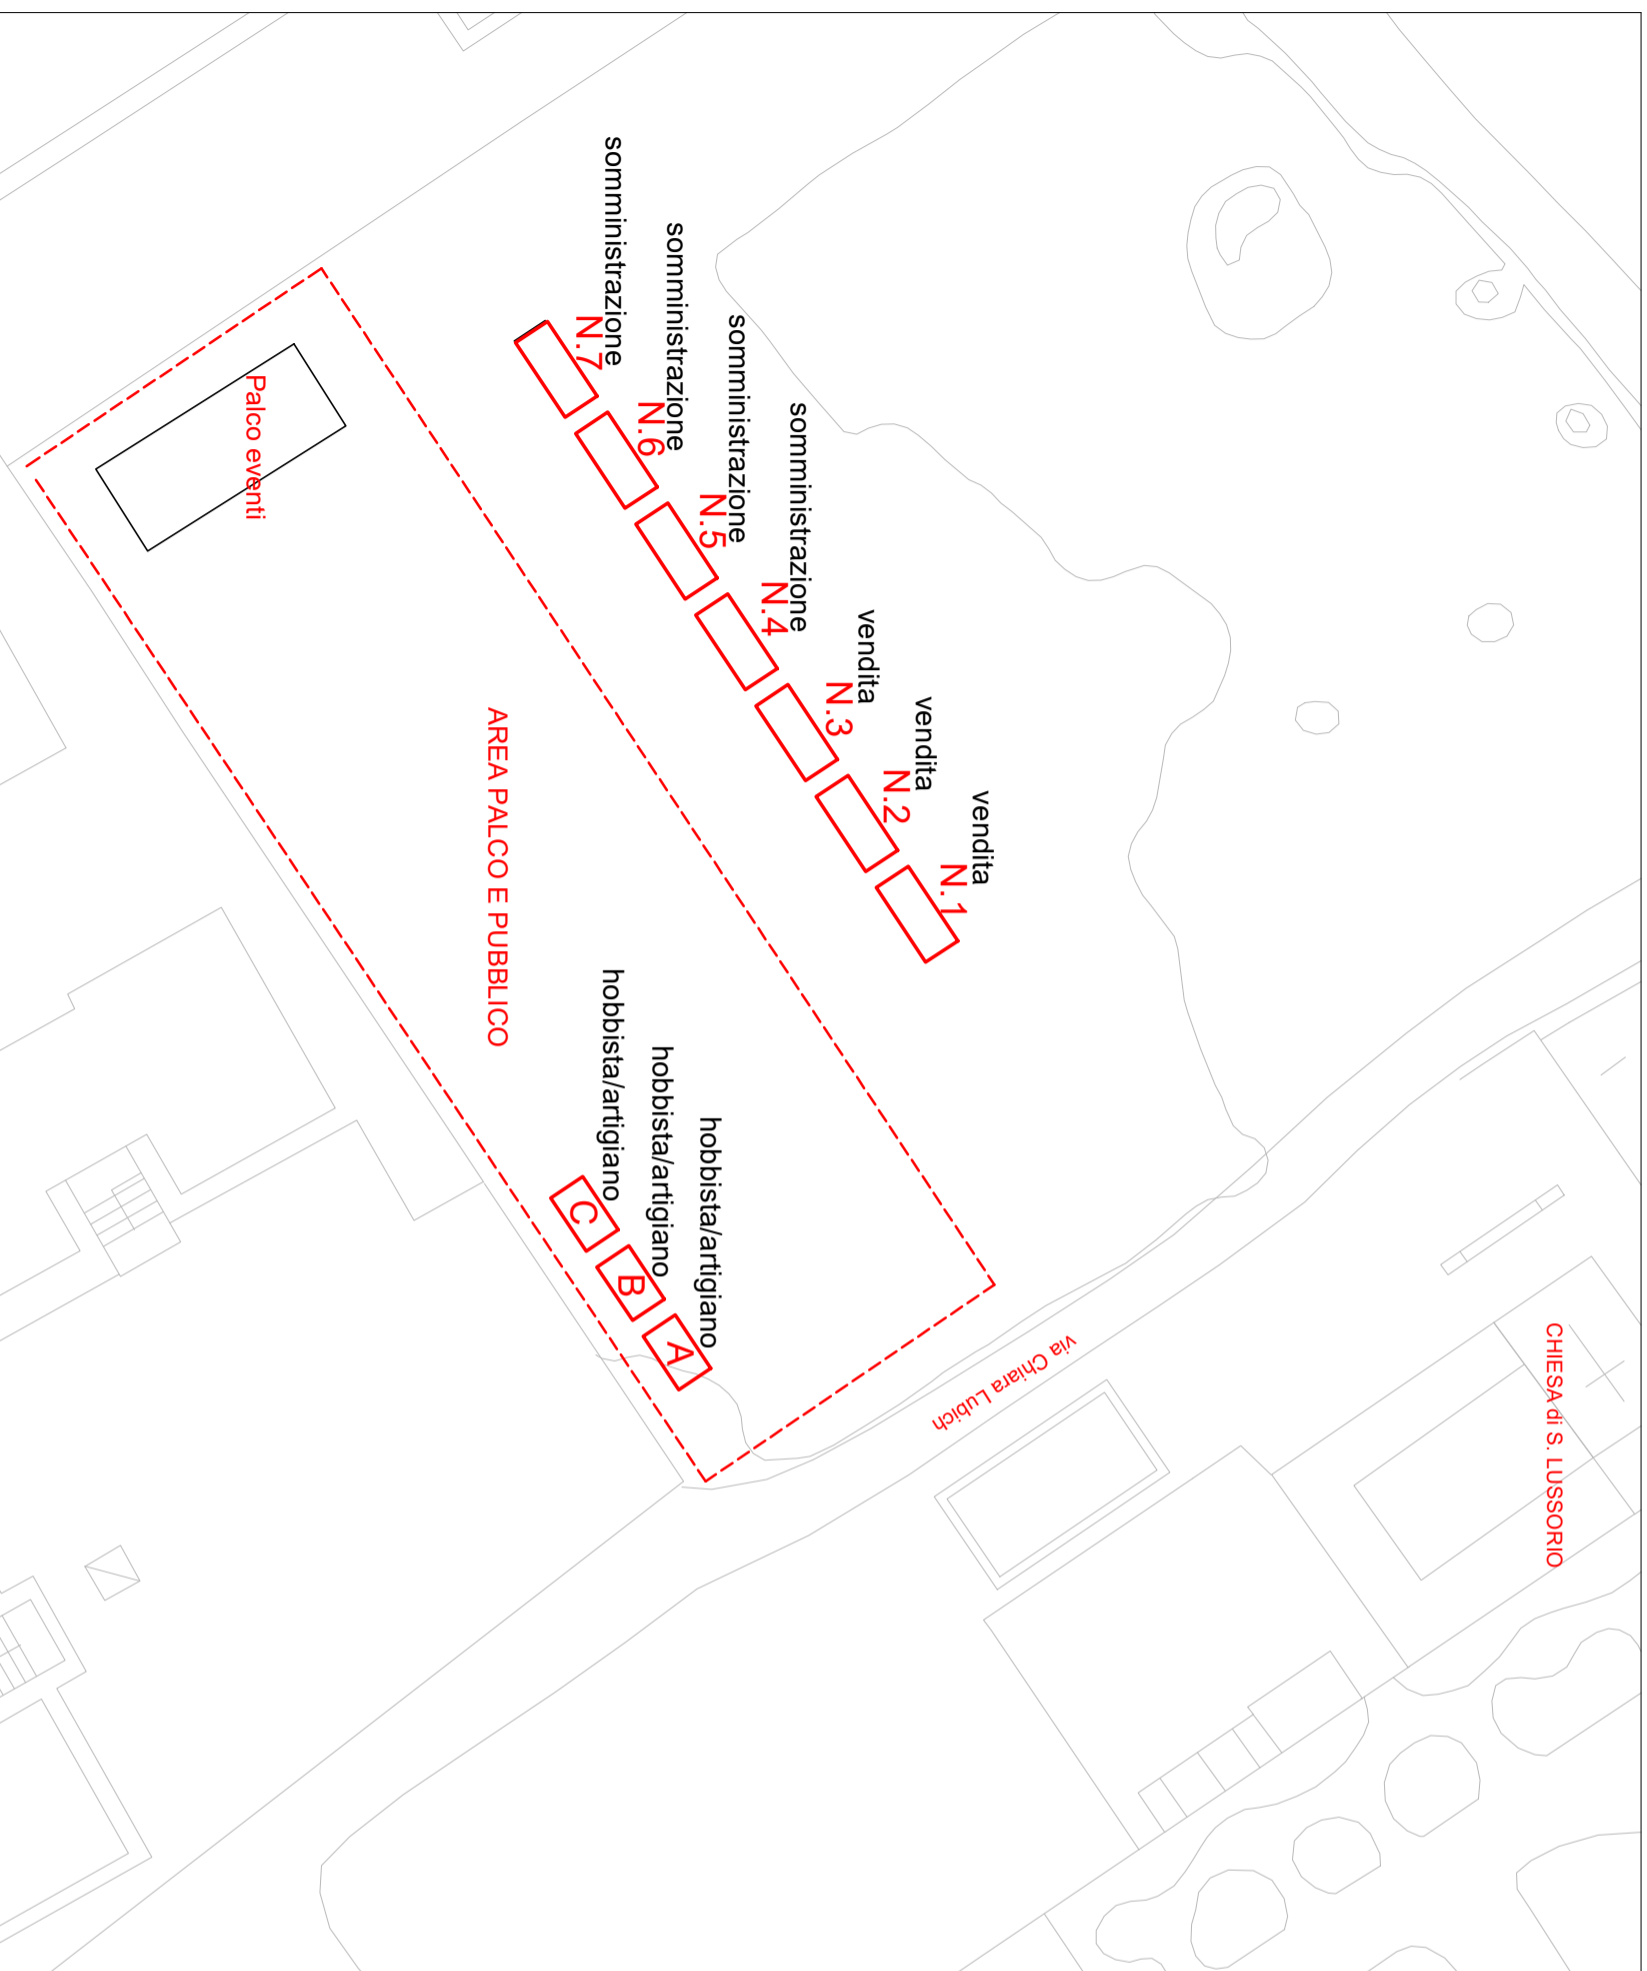

Posteggi N. 1, N.2, N.3, N.4, N.5, N.6, N.7 (7,00 m x 3,00m)

Posteggi A, B, C (5,00m x 3,00m)

PRESCRIZIONI:

- Distanza di sicurezza tra i posteggi $\geq 1,00$ m
- A, B, C posizionamento sul lato della recinzione della scuola elementari/medie di Paluna San Lussorio