


VIA ANTONIO GALLUS

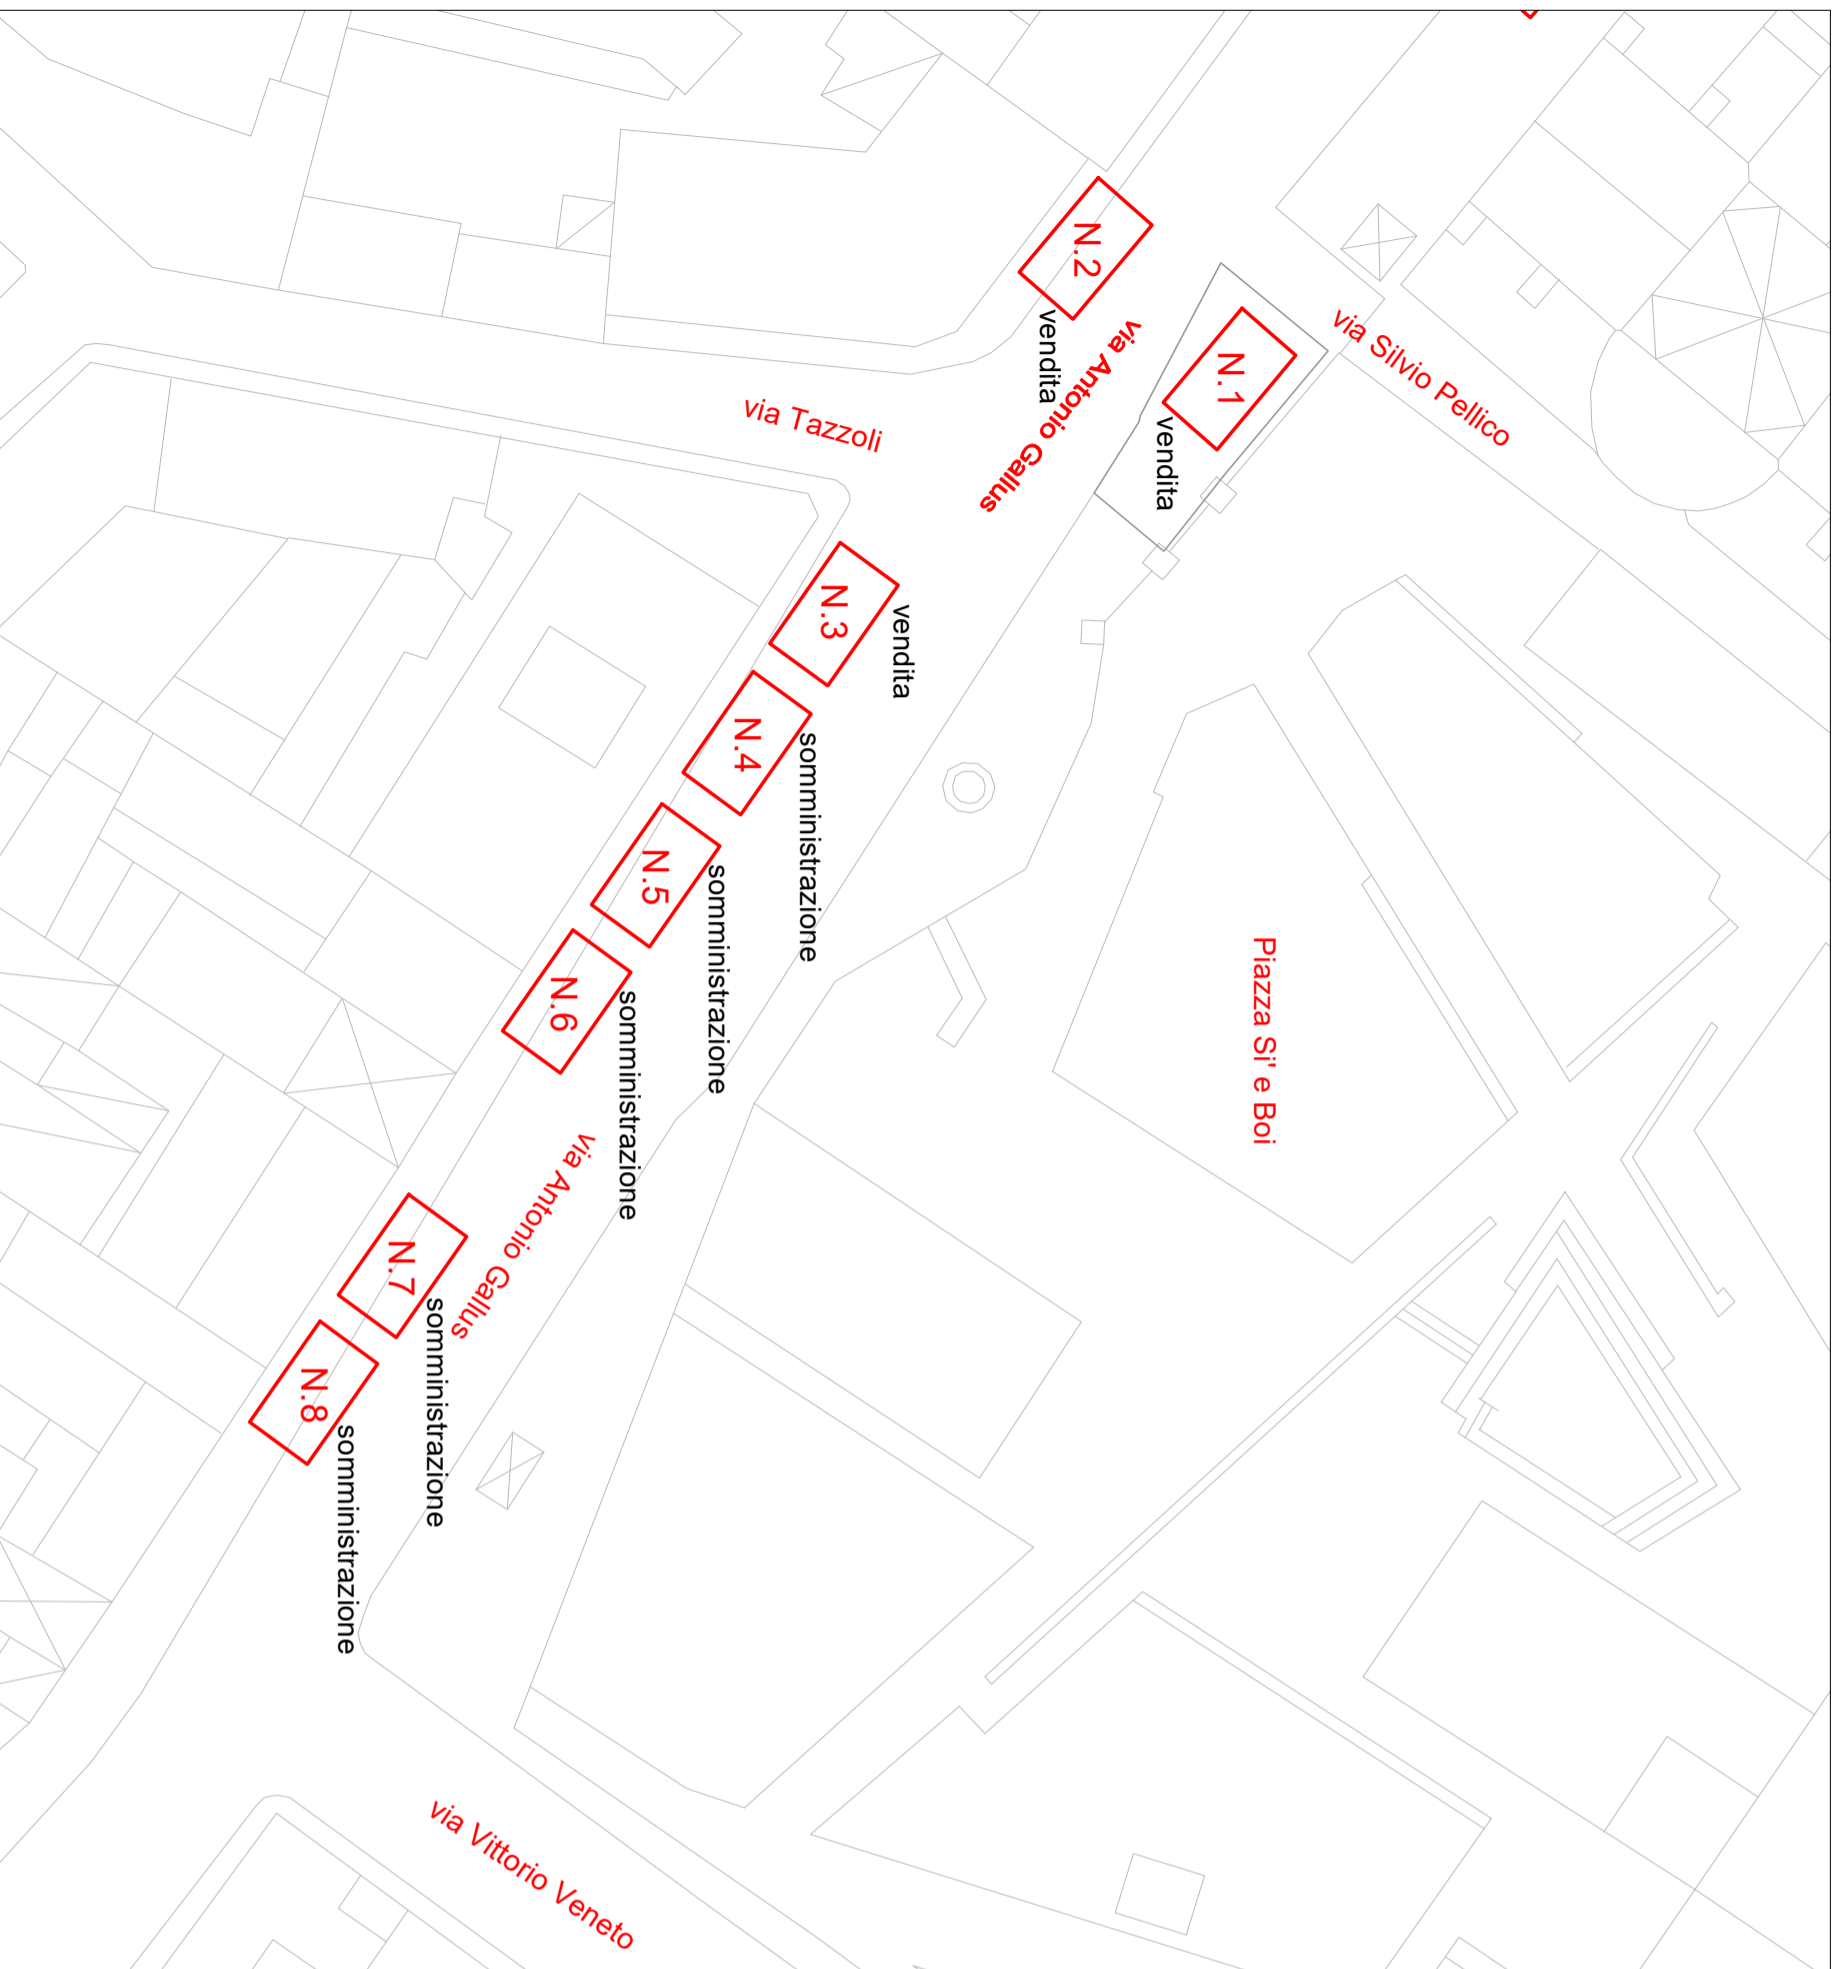

Posteggi N. 1, N. 2, N. 3, N. 4, N. 5, N. 6, N. 7, N. 8 (7,00m x 3,00m)

PRESCRIZIONI:

- Distanza di sicurezza tra i posteggi $\geq 1,00$ m
- N. 1 posizionamento nello spazio tra via Silvio Pellico e il cancello d'ingresso del Parco Si' Boi
- N. 2 posizionamento nello spazio antistante i civici 21 - 25
- N. 3 posizionamento nello spazio individuato dall'intersezione con la via Tazzoli al civico 29
- N. 4, N. 5, N. 6, N. 7, N. 8 posizionamento nello spazio tra il civico 31 e l'intersezione con via Vittorio Veneto