


VIA SAN MARTINO

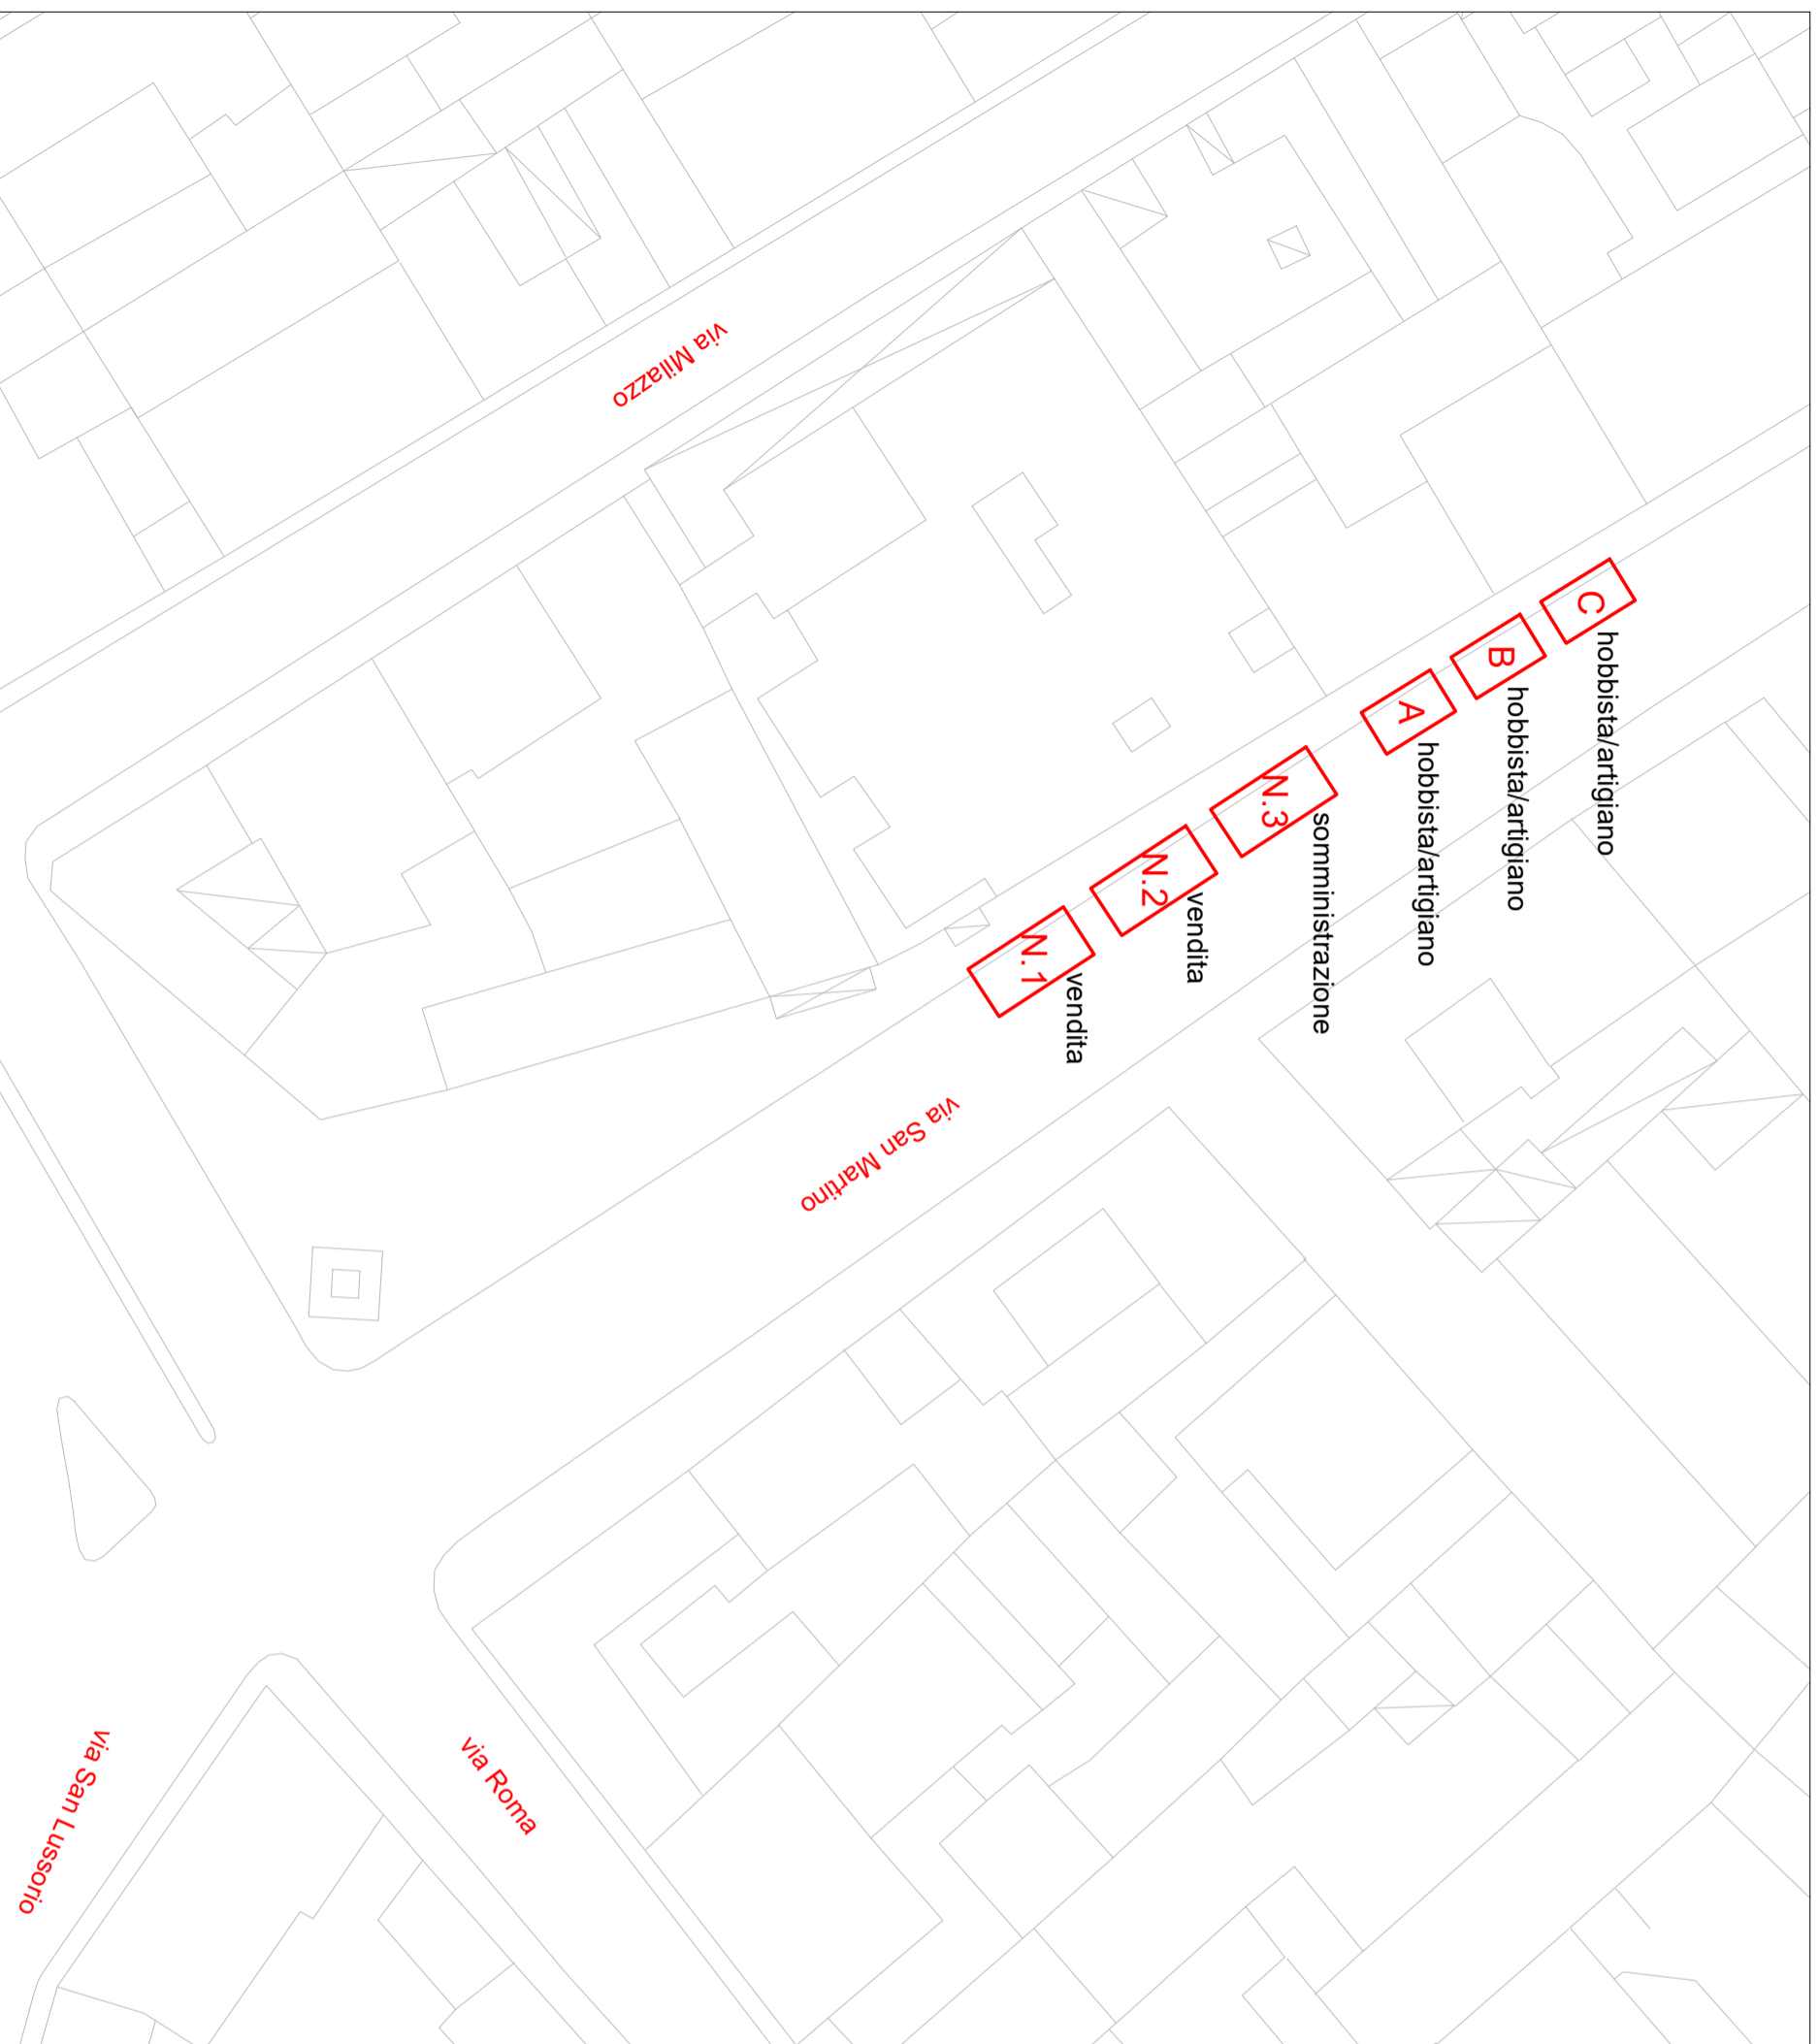

Posteggi N.1, N.2, N.3 (7.00m x 3.00m)

Posteggi A, B, C (5.00m x 3.00m)

PRESCRIZIONI:

- Distanza di sicurezza tra i posteggi $\geq 1,00$ m
- N.1, N.2, N.3 posizionamento nello spazio tra il civico 12 e il civico 16A
- Eventuale posizionamento hobbisti/artigiani oltre il civico 16A