

# PIANO TERRA

- TIPOLOGIE ABITATIVE


**COMUNE DI SELARGIUS**

VARIANTE URBANISTICA RELATIVA ALLA  
MODIFICA DELLE SAGOME VOLUMETRICHE  
INSISTENTI NEL LOTTO N° 22 DEL P.R.U.  
"SU TREMINI DE BAXIU"

Studio Tecnico Associato Masala

Via Seneca n.40 - Monserrato  
Tel./Fax: 070/571028


TAVOLA: N° 4	DATA: GIUGNO 2013	SCALA: Varie
Pirras Giuseppe		PROGETTISTA:
Impresa Edile Spiga Sandro P.I. : 02161510926		Goem. Federico Masala C.F. : MSL FRC 82R19 B354Y

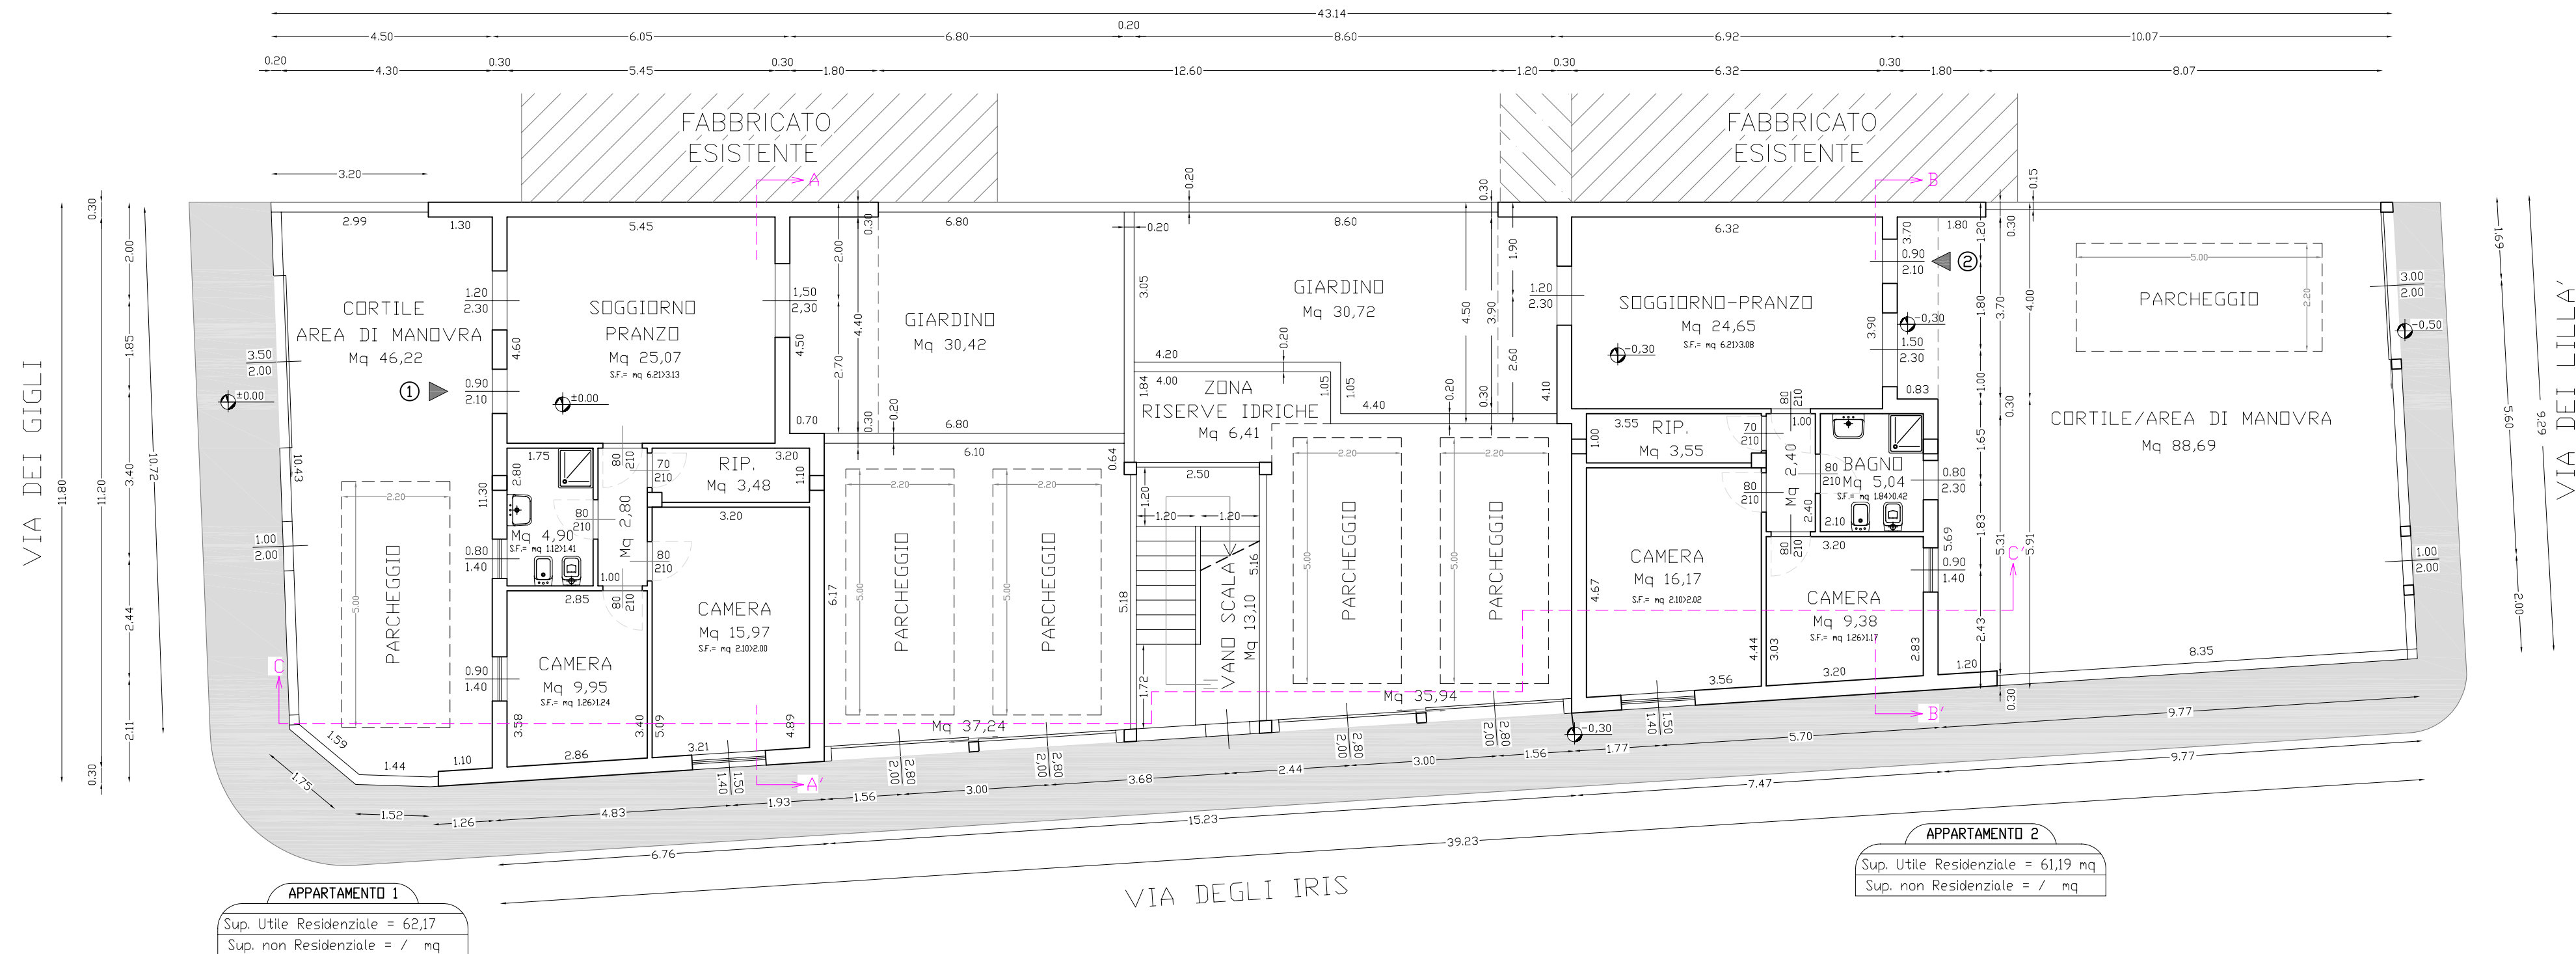

**APPARTAMENTO 1**  
Sup. Utile Residenziale = 62,17  
Sup. non Residenziale = / mq

**APPARTAMENTO 2**  
Sup. Utile Residenziale = 61,19 mq  
Sup. non Residenziale = / mq


# PIANO PRIMO

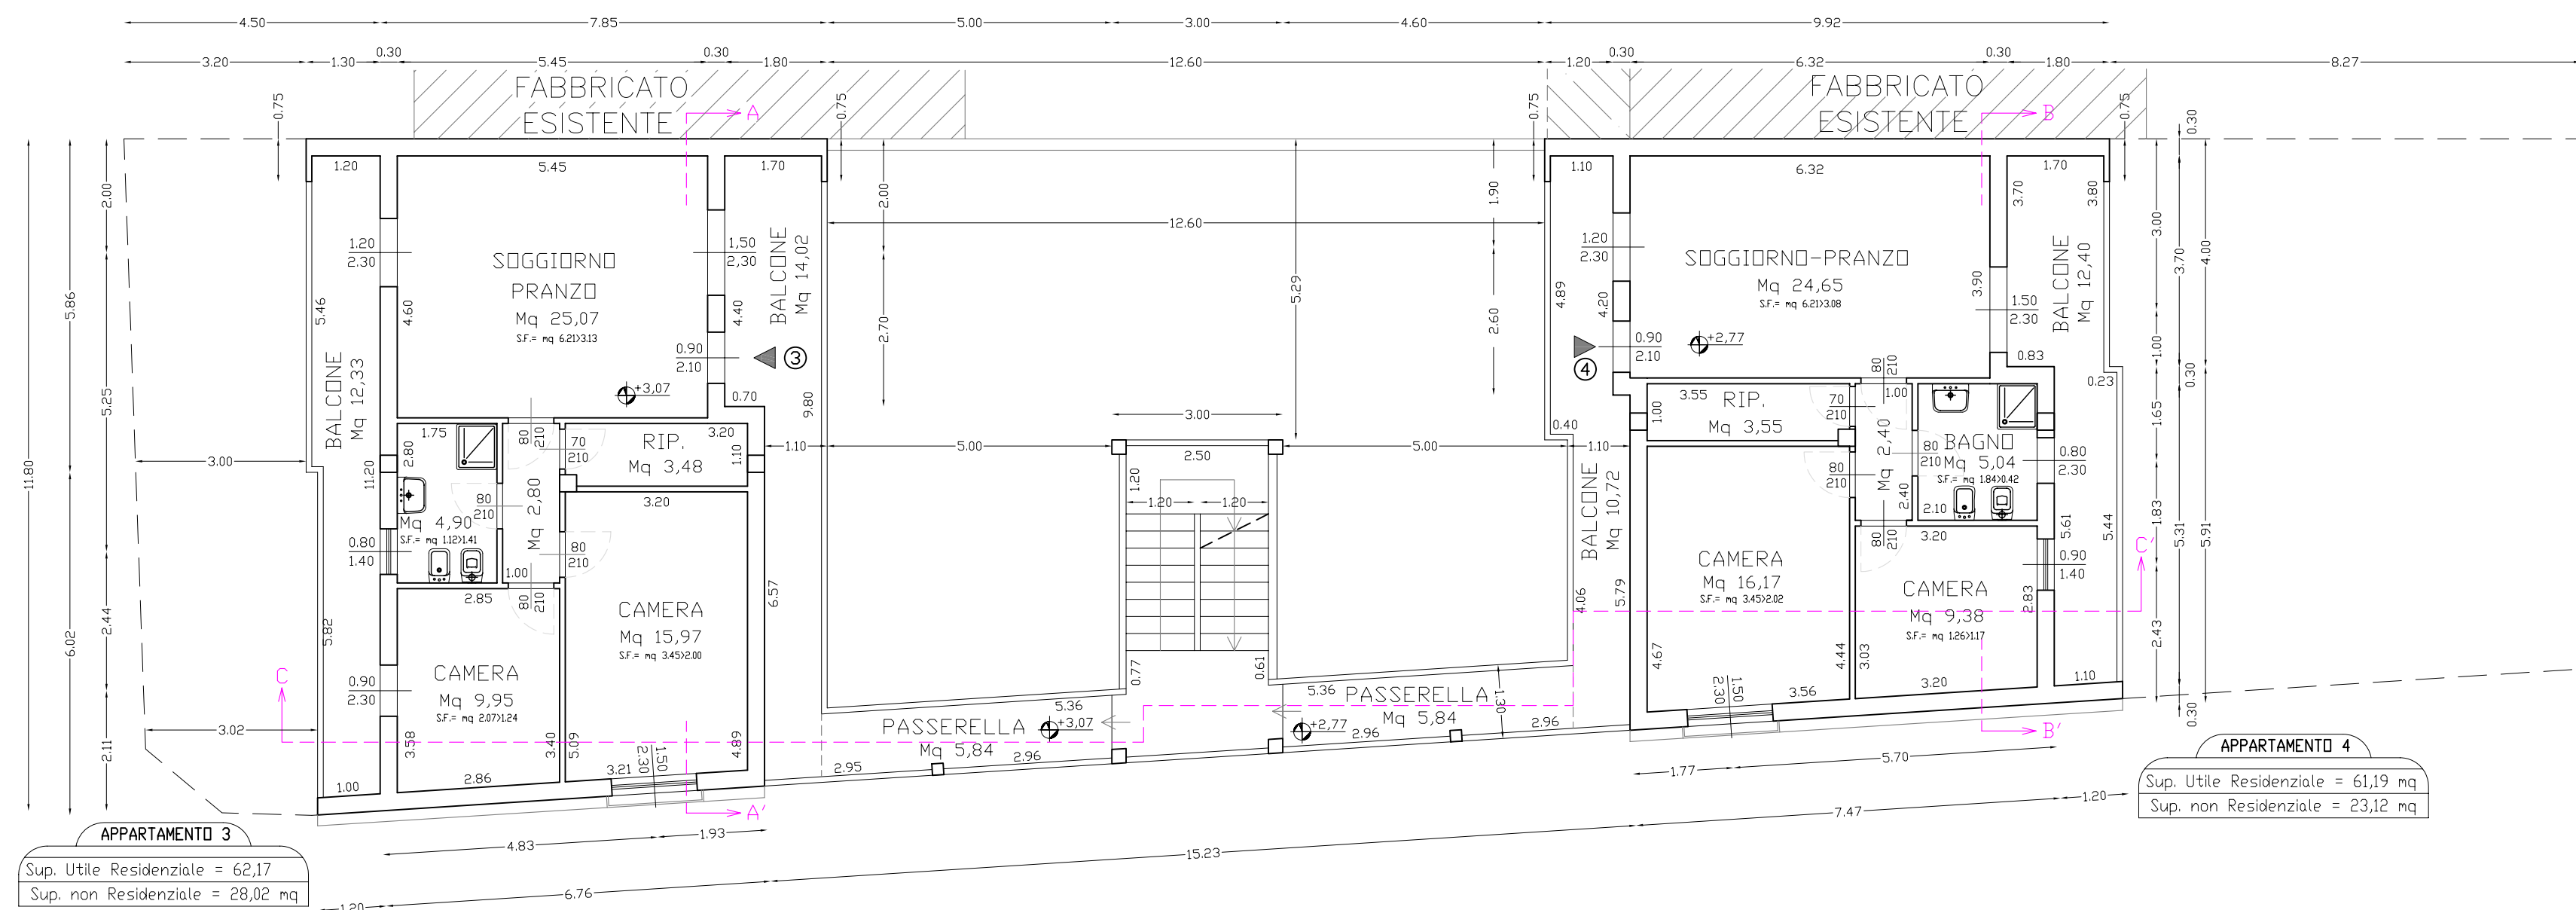

**APPARTAMENTO 3**  
Sup. Utile Residenziale = 62,17  
Sup. non Residenziale = 28,02 mq

**APPARTAMENTO 4**  
Sup. Utile Residenziale = 61,19 mq  
Sup. non Residenziale = 23,12 mq

# PIANO SECONDO

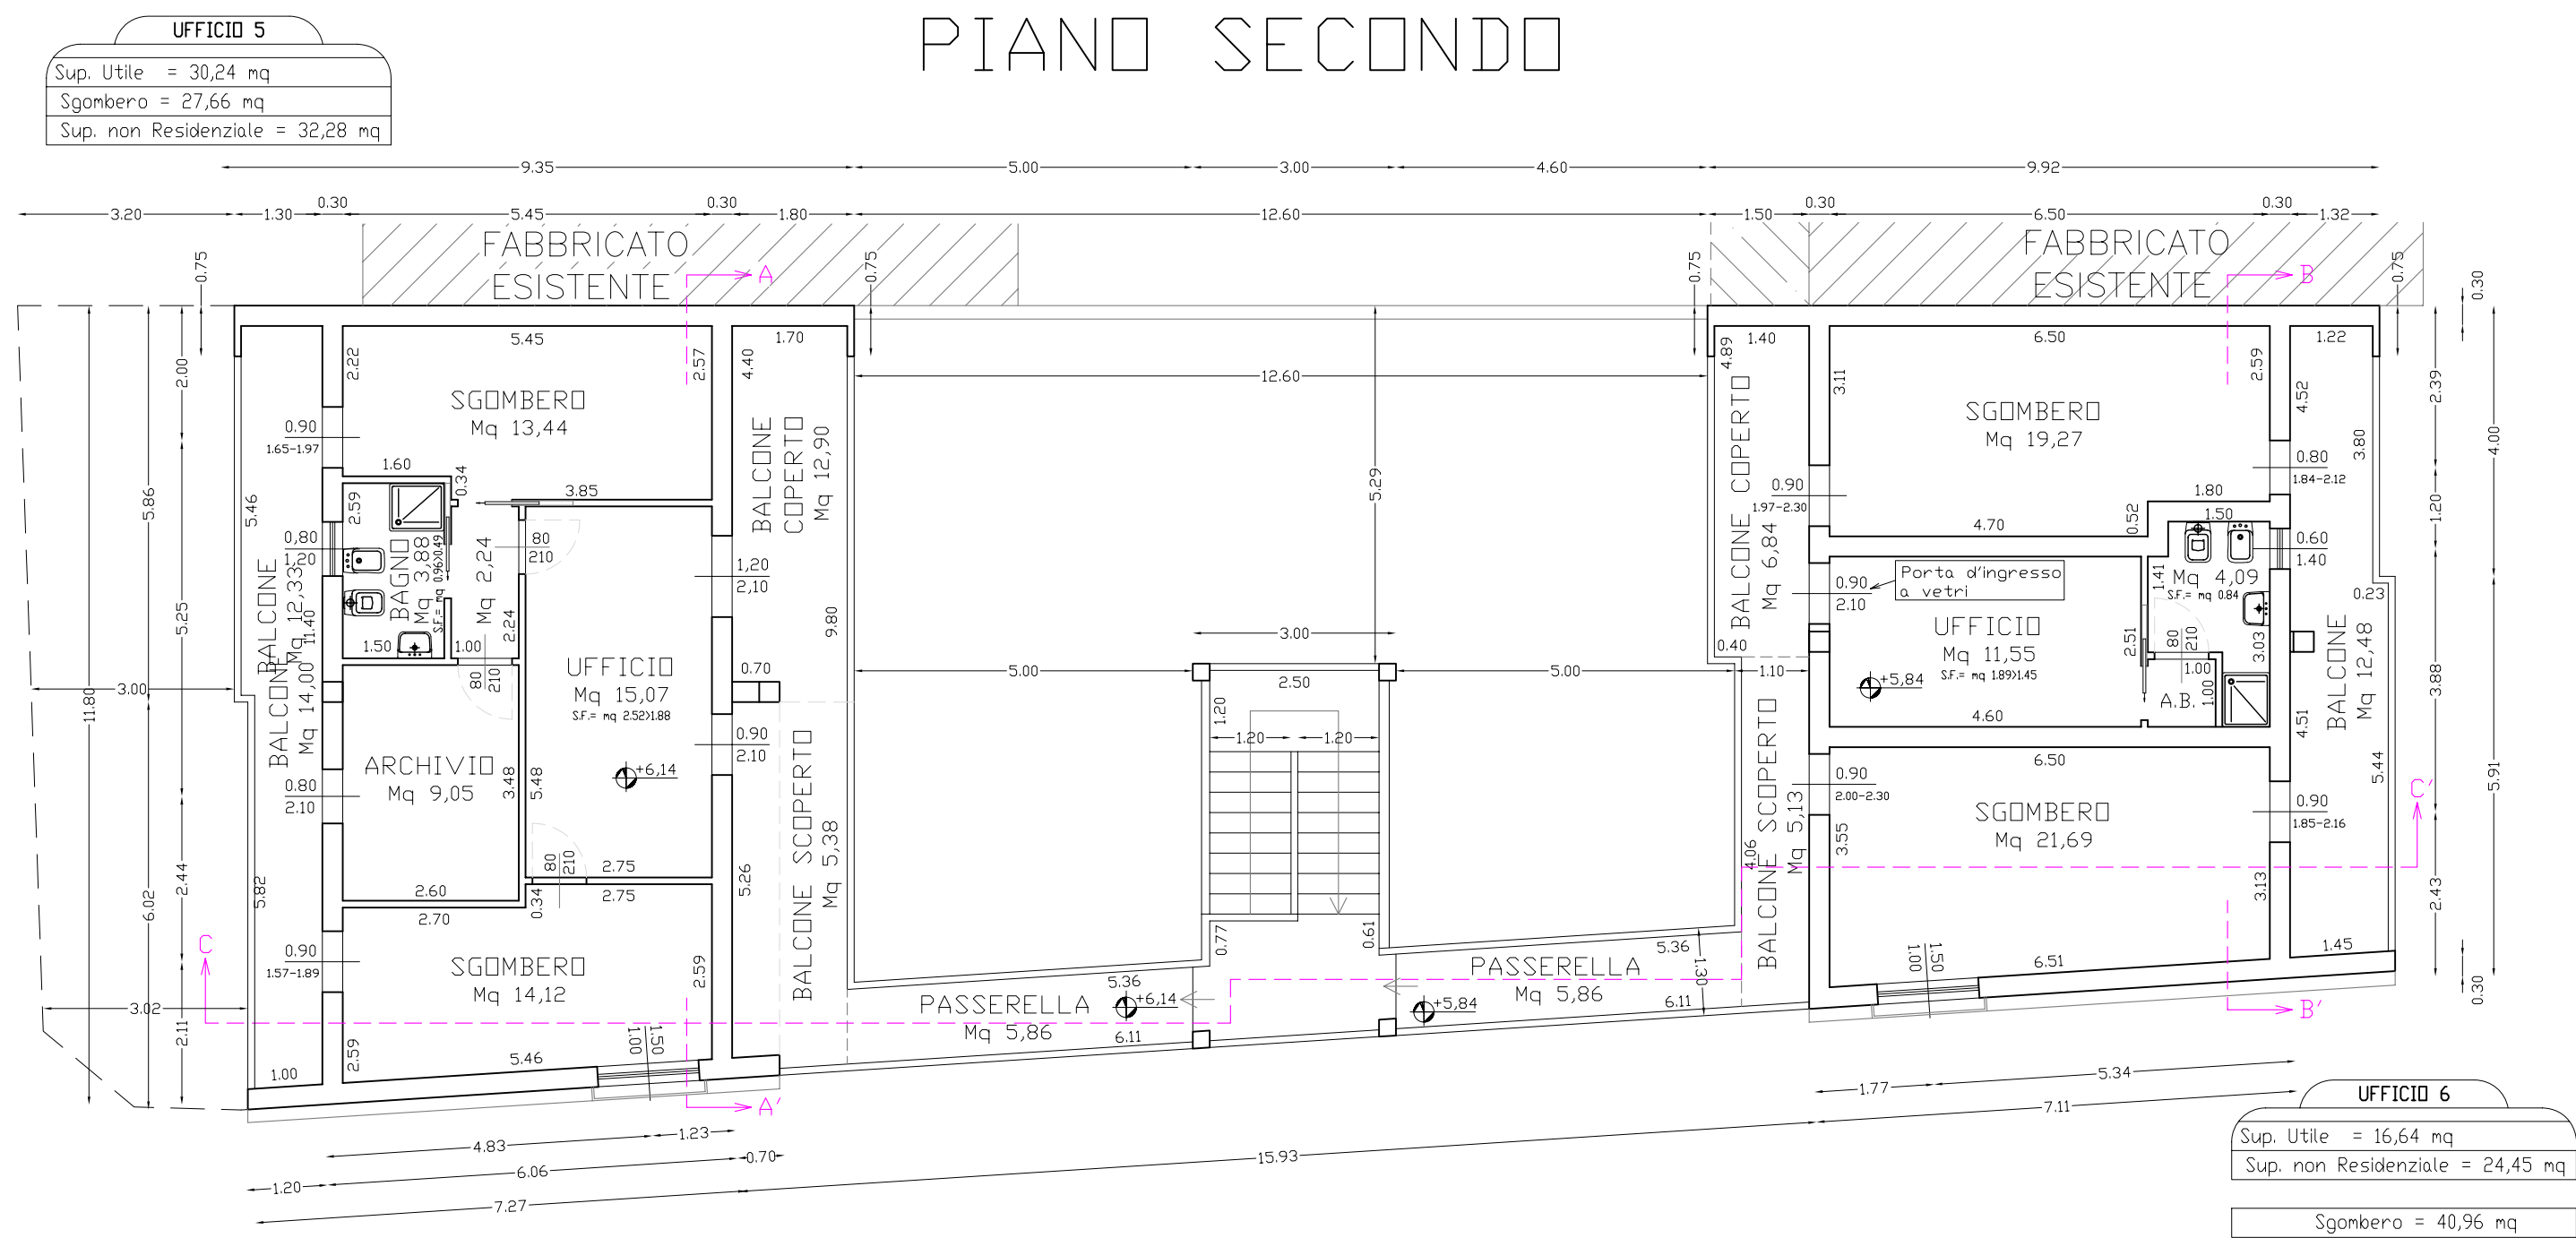

**UFFICIO 6**  
Sup. Utile = 16,64 mq  
Sup. non Residenziale = 24,45 mq  
Sgombero = 40,96 mq

# PIANTA COPERTURA

