




SCHEMA SEZIONE

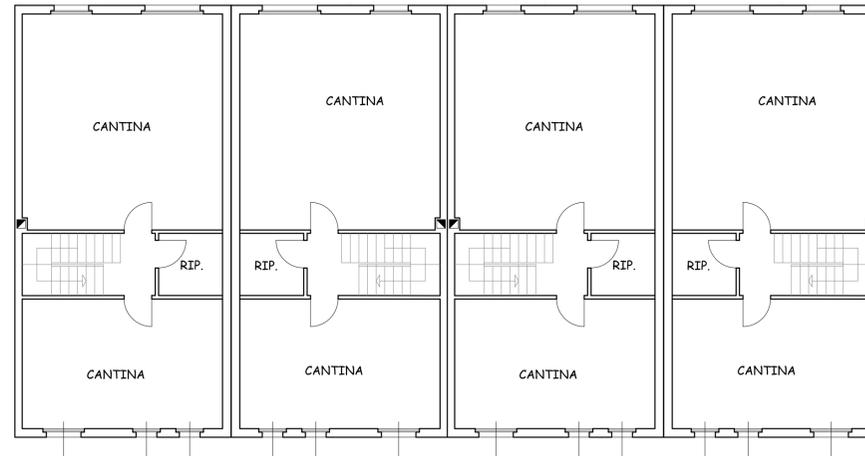

PIANO INTERRATO

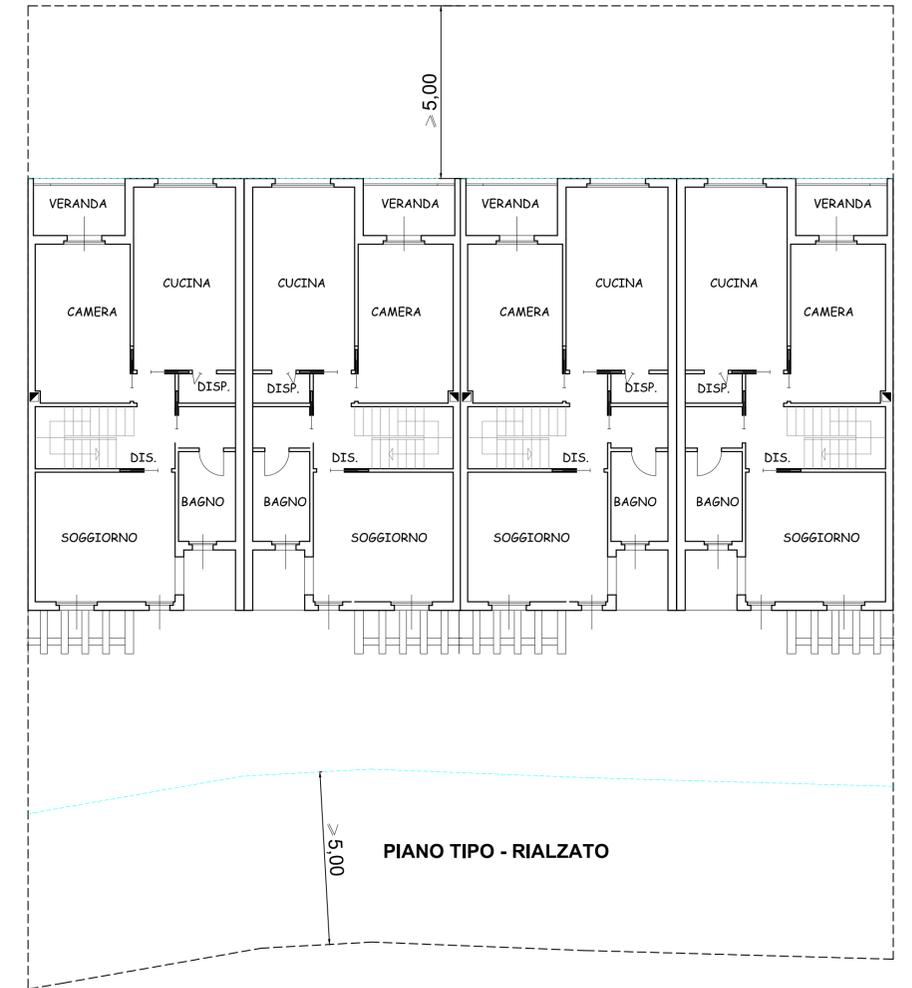

PIANO TIPO - RIALZATO

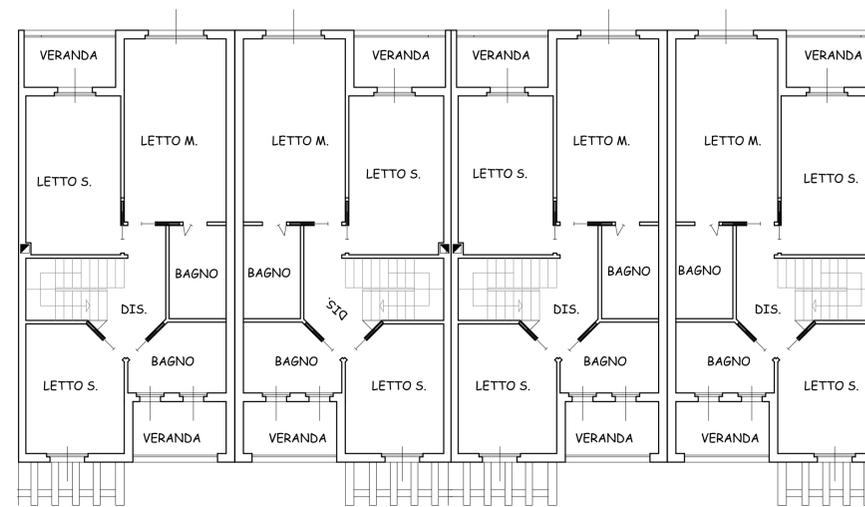

PIANO TIPO - PRIMO



**COMUNE DI SELARGIUS**  
Provincia di Cagliari  
ASSESSORATO ALL'URBANISTICA E VIABILITA'

AREA 5 "PROGRAMMAZIONE PIANIFICAZIONE - TUTELA E CONTROLLO DEL TERRITORIO - EDILIZIA PRIVATA"

**VARIANTE DI ASSESTAMENTO COMPLESSIVO DEL PIANO DI RISANAMENTO URBANISTICO "SU PLANU" .**

ELABORATO: *Schema tipologico U.I. 7 - Lotto L3*

**GRUPPO DI PROGETTAZIONE**

**PROGETTAZIONE :**  
COMUNE DI SELARGIUS  
-DOTT.ING. PIERPAOLO FOIS

TAVOLA: **9.19**

REV.0	GIU. 2013
REV.1	

LICENZA AUTOCAD AUTODESK  
n. 00114-164831-4982

SCALA: **1:100**



**UFFICIO DEL PIANO**

**ELABORAZIONI GRAFICHE ED INDAGINI**  
UFFICIO DEL PIANO  
EDILIZIA PRIVATA

**COLLABORAZIONE ESTERNA**  
-DOTT. ING. VALERIA SARRITZU

**IL SINDACO**  
GIAN FRANCO CAPPAI

DIRETTORE AREA A5 - PROGRAMMAZIONE PIANIFICAZIONE - TUTELA E CONTROLLO DEL TERRITORIO - EDILIZIA PRIVATA  
-DOTT.ING. PIERPAOLO FOIS

L'ASSESSORE ALL'URBANISTICA E VIABILITA'  
PIER LUIGI CONCU

IL SINDACO  
GIAN FRANCO CAPPAI